Aguas San Isidro

PLANO TIPO PARA ARRANQUE DE AGUA POTABLE
DE : 50 MM – 75 MM – 100 MM
INSTALACION DE MEDIDORES

PROVINCIA : COMUNA : LOCALIDAD :

CONTENIDO :

ARRANQUE TIPO Y DETALLES

UBICACION	FECHA	ESCALA
	OCTUBRE 2010	SE INDICAN

APROBACION ESSSI

PROYECTOS

REVISOR

V° B°

GERENTE GENERAL

PROYECTO ESSSI N°_____ PLANO N° 12 DE 12

PLANO TIPO SISTEMA DE ARRANQUE AGUA POTABLE
CON TUBERIA DE : 50MM – 75MM – 100MM

PLANTA

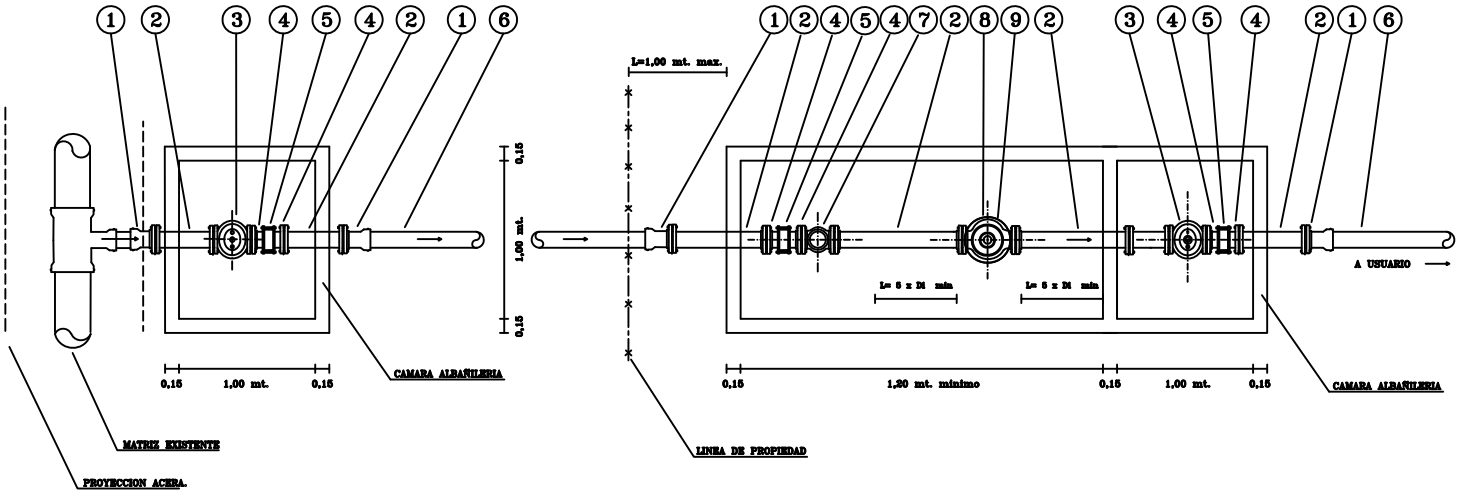

CORTE

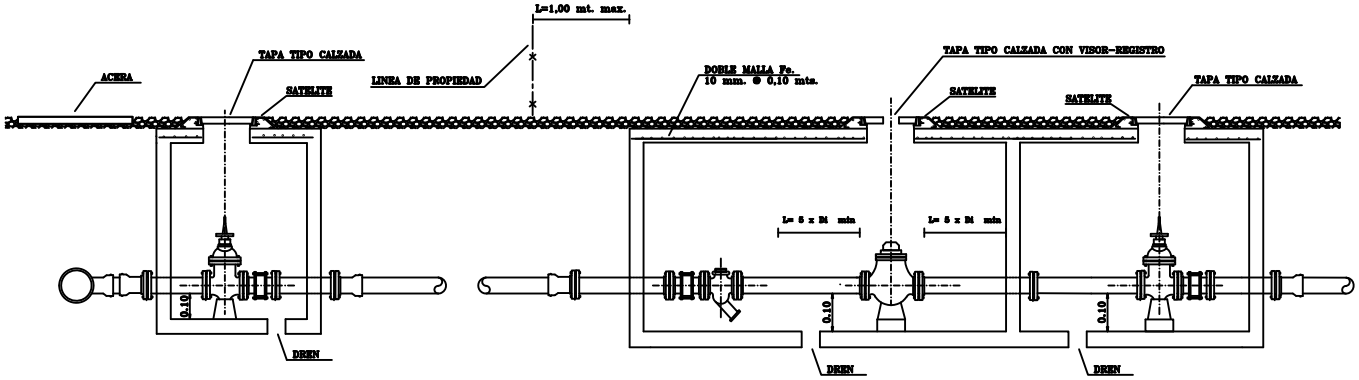

CUADRO DE PIEZAS ARRANQUE A.P.

N°	DESIGNACION	MATERIAL	CANTIDAD
1	TERMINAL BRIDA – ANGER.	FE. FDO.	4
2	TUBO F. FDO. BRIDA – BRIDA	FE. FDO.	7
3	VALVULA COMPUERTA ELASTOMERICA	ELASTOMERICA	2
4	TERMINAL BRIDA – GERAULT	FE. FDO.	4
5	UNION DESMONTABLE UNIVERSAL	ESMALTADA	2
6	TUBO P.V.C. Diametro Variable	P.V.C.	
7	FILTRO MOD. MAIPO B – B		1
8	MEDIDOR CLASE C		1
9	TAPA TIPO CALZADA CON VISOR – REGISTRO	H.C.V.	1

NOTA:

a– EL MEDIDOR Y LAS VALVULAS DEBERAN DESCANSAR SOBRE UN MACHON DE HORMIGON DE 0.20 X 0.20m MINIMO

b– CUALQUIER AUMENTO O DISMINUCION EN LOS DIAMETROS DE LAS TUBERIAS , DEBERAN EFECTUARSE FUERA DE LA CAMARA GUARDA MEDIDOR Y SOLO DESPUES DE ESTE

c– ANTES Y DESPUES DEL CONJUNTO VALVULA–MEDIDOR, SE PODRAN UTILIZAR ACCESORIOS ESPECIALES PARA ABSORVER LAS DIFERENCIAS DE COTAS ENTRE EL EJE DE LA INSTALACION Y LA TUBERIA MATRIZ O LA TUBERIA DE ALIMENTACION DE LA PROPIEDAD, TALES ACCE–SORIOS DEBERAN CUMPLIR CON TODOS LOS REQUISITOS.

d– TODOS LOS PERNOS QUE ESTEN EN CONTACTO DIRECTO CON LA TIERRA DEBERAN SER DE ACERO INOXIDABLE.

e– LOS MUROS SERAN DE DE ALBAÑILERIA ESTUCADO INTERIORMENTE CUANDO SE ESTE EN PRESENCIA DE NAPA DE AGUA LOS MUROS SERAN DE H.C.V. H – 20 CON IMPERMEABILIZANTES