

**SOLICITUD  
ÁREA CONCESION  
SUP.: 58,61 ha**

**PLANTA GENERAL  
SOLICITUD ÁREA CONCESIÓN  
PARCELA 7 LOTE B**  
ESCALA 1 : 10.000


**COORDENADAS UTM**

VERTICE	ESTE	NORTE
A	339.157	6.309.870
B	340.195	6.308.527
C	339.283	6.308.717
D	339.294	6.308.810
E	339.147	6.308.841
F	339.140	6.309.810
G	339.138	6.309.850

REFERENCIA IGM: DATUM WGS-84 HUSO 19

**SIMBOLOGÍA**

- LIMITE CONCESIÓN SOLICITADA
- ÁREA CONCESIÓN SOLICITADA (PARCELA 7 LOTE B)  
SUP.: 58,61 ha
- PUNTO DE VERTICE

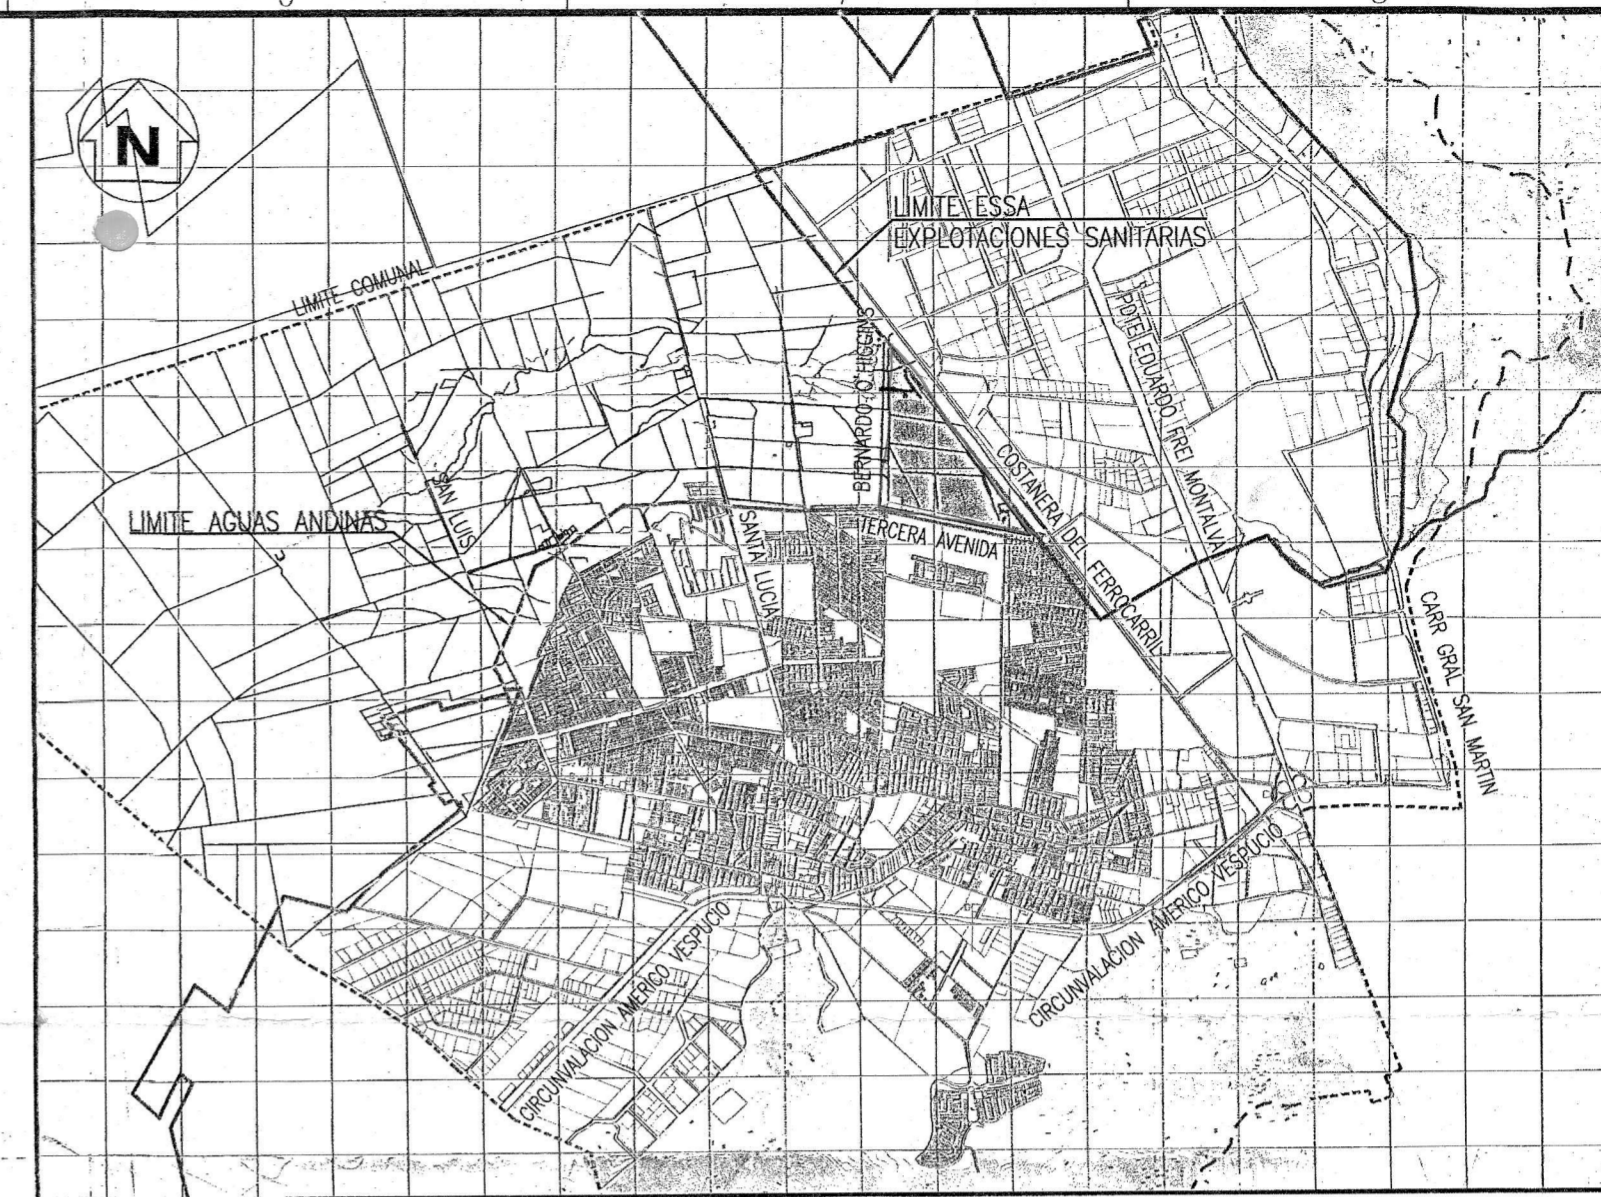

**PLANO DE UBICACION**  
ESCALA 1 : 50.000



Empresa de Servicios Sanitarios San Isidro S.A.

TEMA : **TERRITORIO OPERACIONAL**  
**SOLICITUD ÁREA DE CONCESIÓN**

PROVINCIA : SANTIAGO      COMUNA : QUILICURA      REGIÓN METROPOLITANA

CONTENIDO : **PLANTA GENERAL PARCELA 7 LOTE B**

POR EMPRESA DE SERVICIOS SANITARIOS SAN ISIDRO S.A.  
*Adriana Tagle Reszczyński*  
Representante Legal  
Empresa de Servicios Sanitarios  
San Isidro S.A.  
ADRIANA TAGLE RESZCZYŃSKI  
REPRESENTANTE LEGAL

UBICACIÓN	FECHA	ESCALA
QUILICURA	JULIO 2018	1 : 10.000

**APROBACIÓN SISS**

SUPERINTENDENCIA DE SERVICIOS SANITARIOS  
CODIGO: SC  
**SC 13 - 59**  
Informe Técnico  
Enero 2019  
DIVISION DE CONCESIONES

PROYECTO ESSSI N° \_\_\_\_\_ PLANO N° 1 DE 1